


# Bakonypéterd Szabályozási terv

M 1: 2 000

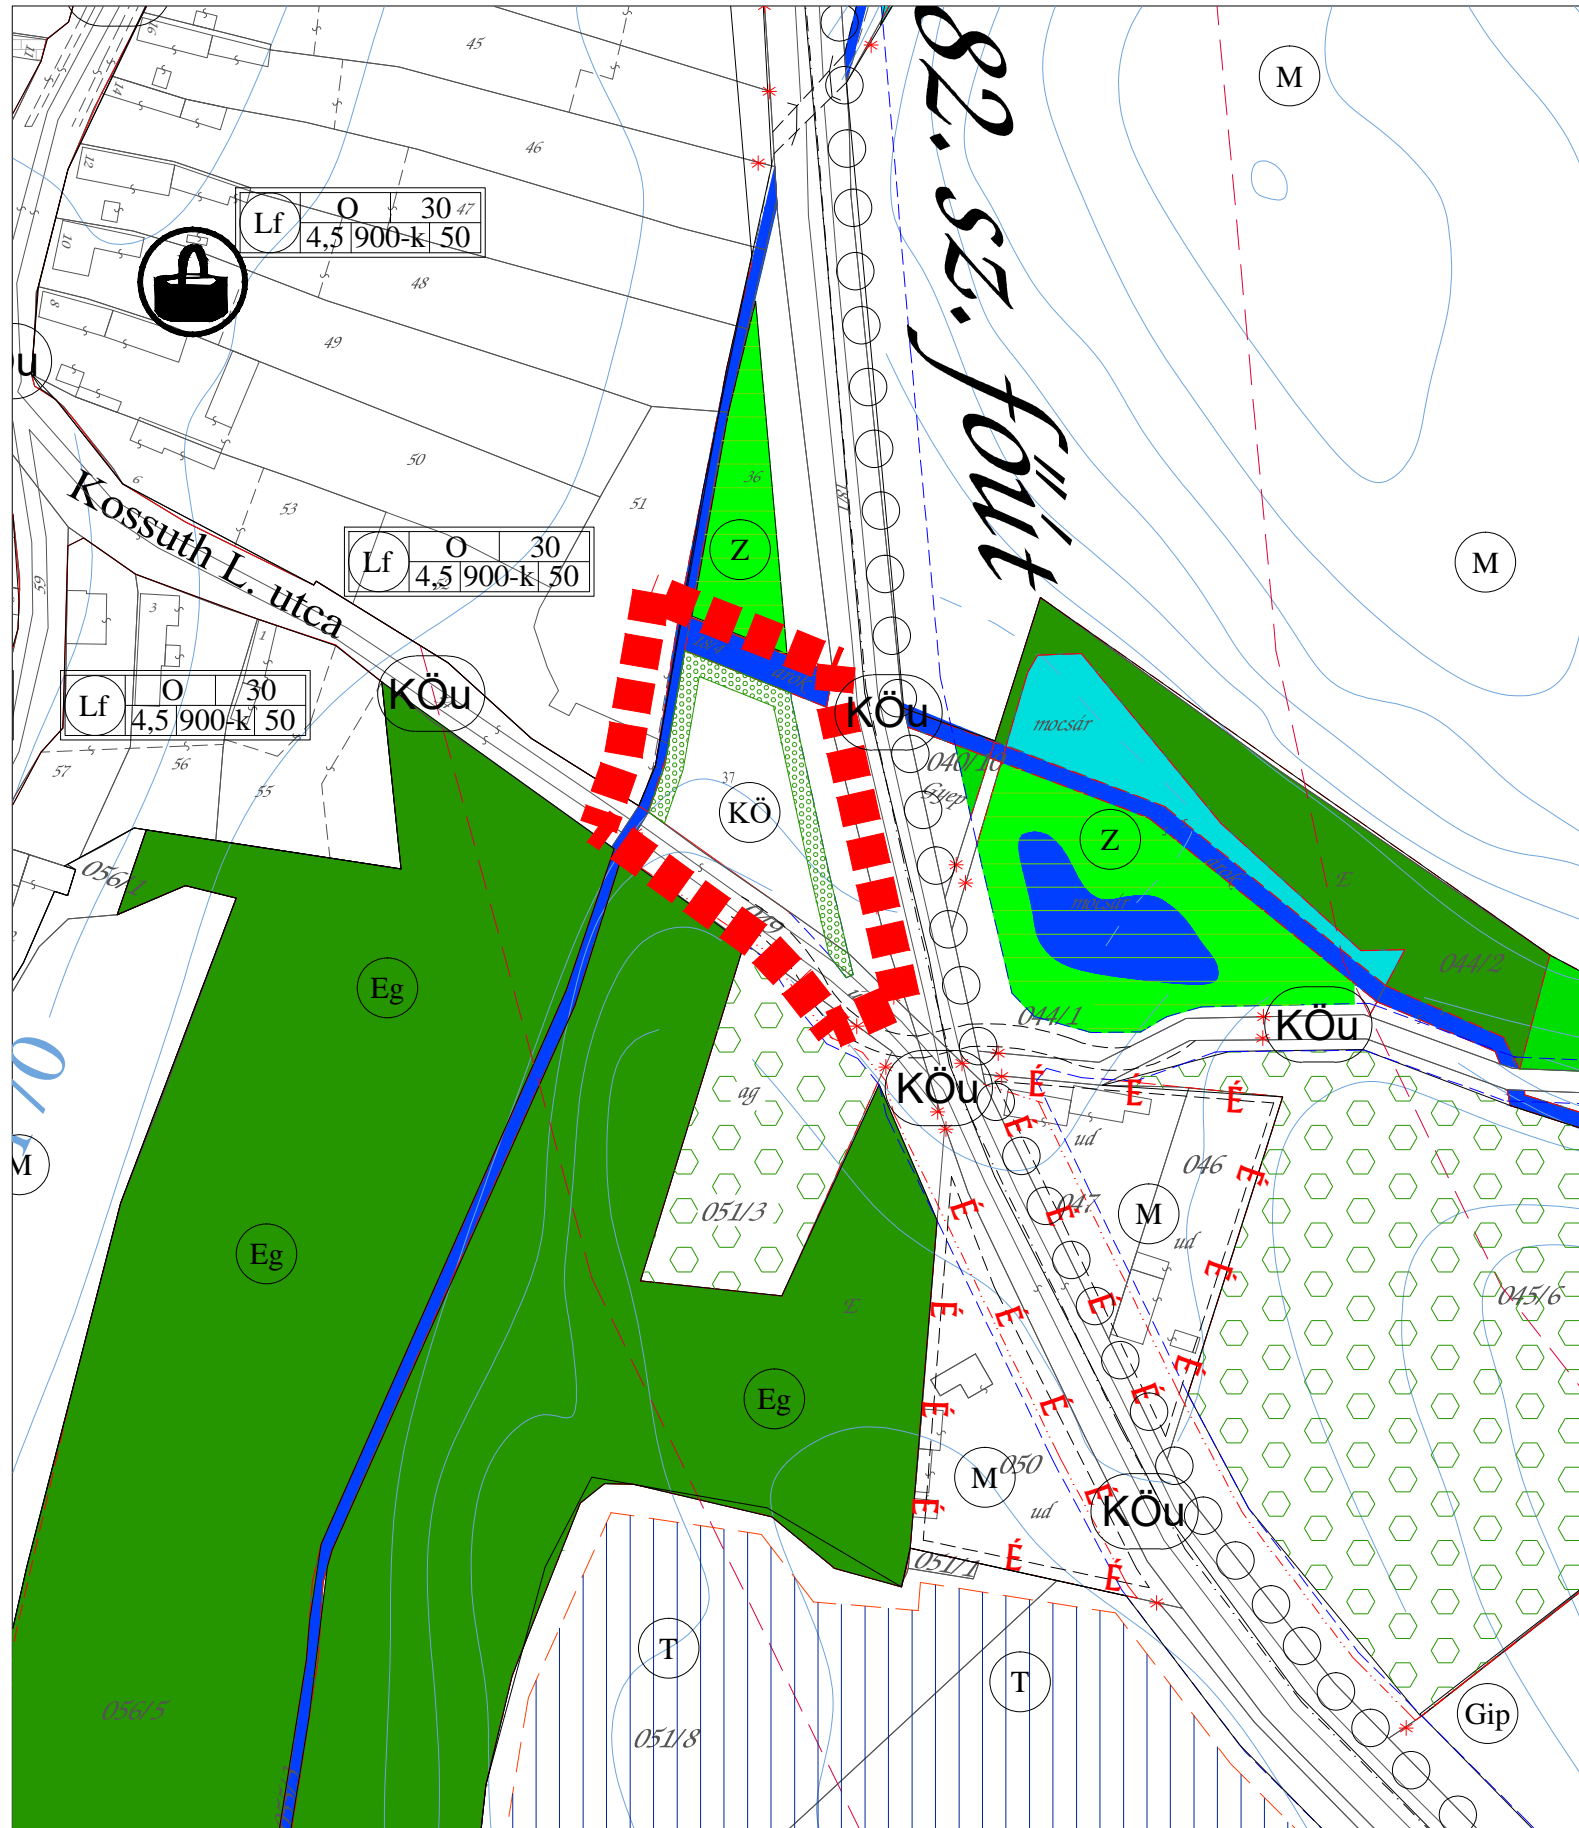

## Jelmagyarázat:

### Területfelhasználási módok:

#### MEGLÉVŐ:

Lf	FALUSIAS LAKÓTERÜLET
M	MEZŐGAZDASÁGI TERÜLET
Mn	NÁDAS
K	KÜLÖNLEGES TERÜLETFELHASZNÁLÁS
Eg, Ev	ERDŐ TERÜLET, VÉDERDŐ
Z	KÖZPARK, ZÖLDTERÜLET
V	VÍZGAZDÁLKODÁSI TERÜLET
KÖu	KÖZLEKEDÉSI TERÜLET
KÖ	KÖZMŰTERÜLET
Gip	IPARI GAZDASÁGI TERÜLET

#### TERVEZETT:

	KÖTELEZŐ FÁSÍTÁS
	TARTALÉK TERÜLET

### Vonalas szabályozási elemek:

#### MEGLÉVŐ:

	KÖZIGAZGATÁSI HATÁR
	FÖLDHIVATALI ALAPADATOK
	BELTERÜLET HATÁRA
	ELTÉRŐ TERÜLETFELHASZNÁLÁS
	VÉDŐTÁVOLSÁGOK
	FŐÚT

#### TERVEZETT:

	BEÉPÍTÉSRE SZÁNT TERÜLET HATÁRA
	SZABÁLYOZÁSI VONAL
	IRÁNYADÓ SZABÁLYOZÁSI VONAL
	HOSSZÚTÁVÚ SZABÁLYOZÁSI VONAL
	VÉDŐTÁVOLSÁGOK
	É-É ÉPÍTÉSI TILALOM
	FONTOSABB GYALOGOS UTAK
	TERVEZETT KERÉKPÁRÚT

#### EGYÉB JELEK:

	KERESKEDELEM, VENDÉGLÁTÁS
	MÓDOSULÓ TERÜLETEK

JÓVÁHAGYOTT TERVDOKUMENTÁCIÓ  
JÓVÁHAGYVA BAKONYPÉTERD KÉPVISELŐ-TESTÜLETÉNEK  
10/2017.(X.3.) RENDELETÉVEL!



Készült az állami alapadatok felhasználásával.

<b>T.P</b>		TALENT - PLAN Tervező, Szolgáltató és Kereskedelmi Kft. 9023 Győr, Richter J. u. 11. Tel: (96) 418-373, Fax: (96) 418-699	
MEZŐTERVEZŐ: NÉMETH GYULA vezető településrendező TT1 09/0066		MEGRENDEZŐ: Bakonypéterd Község Önkormányzata 9088 Bakonypéterd, Kossuth Lajos u. 62.	
TÁRSZERVEZŐ: MIKLÓSI ATTILA közlekedés vezetőtervező Tko 08-513		MEGRENDEZÉS TÁRGYA: Településrendezési Eszközök Módosítása	
TÁRSZERVEZŐ: HALÁSZ FERENC építészmérnök		RAJZ MEGNEVEZÉSE: Szabályozási terv módosítás	
NYOMTATÁSI DÁTUM: 2017. október		NYOMTATÁSI DÁTUM: 2017. október	
LÉPÉK: M= 1: 2 000		LÉPÉK: M= 1: 2 000	
MUNKASZÁM: 17047		MUNKASZÁM: 17047	
TERVFAJTA: SZABÁLYOZÁSI TERV		TERVFAJTA: SZABÁLYOZÁSI TERV	
RAJZSZÁM: É - 2/M		RAJZSZÁM: É - 2/M	