


Bakonypéterd Szerkezeti terv

M 1: 5 000

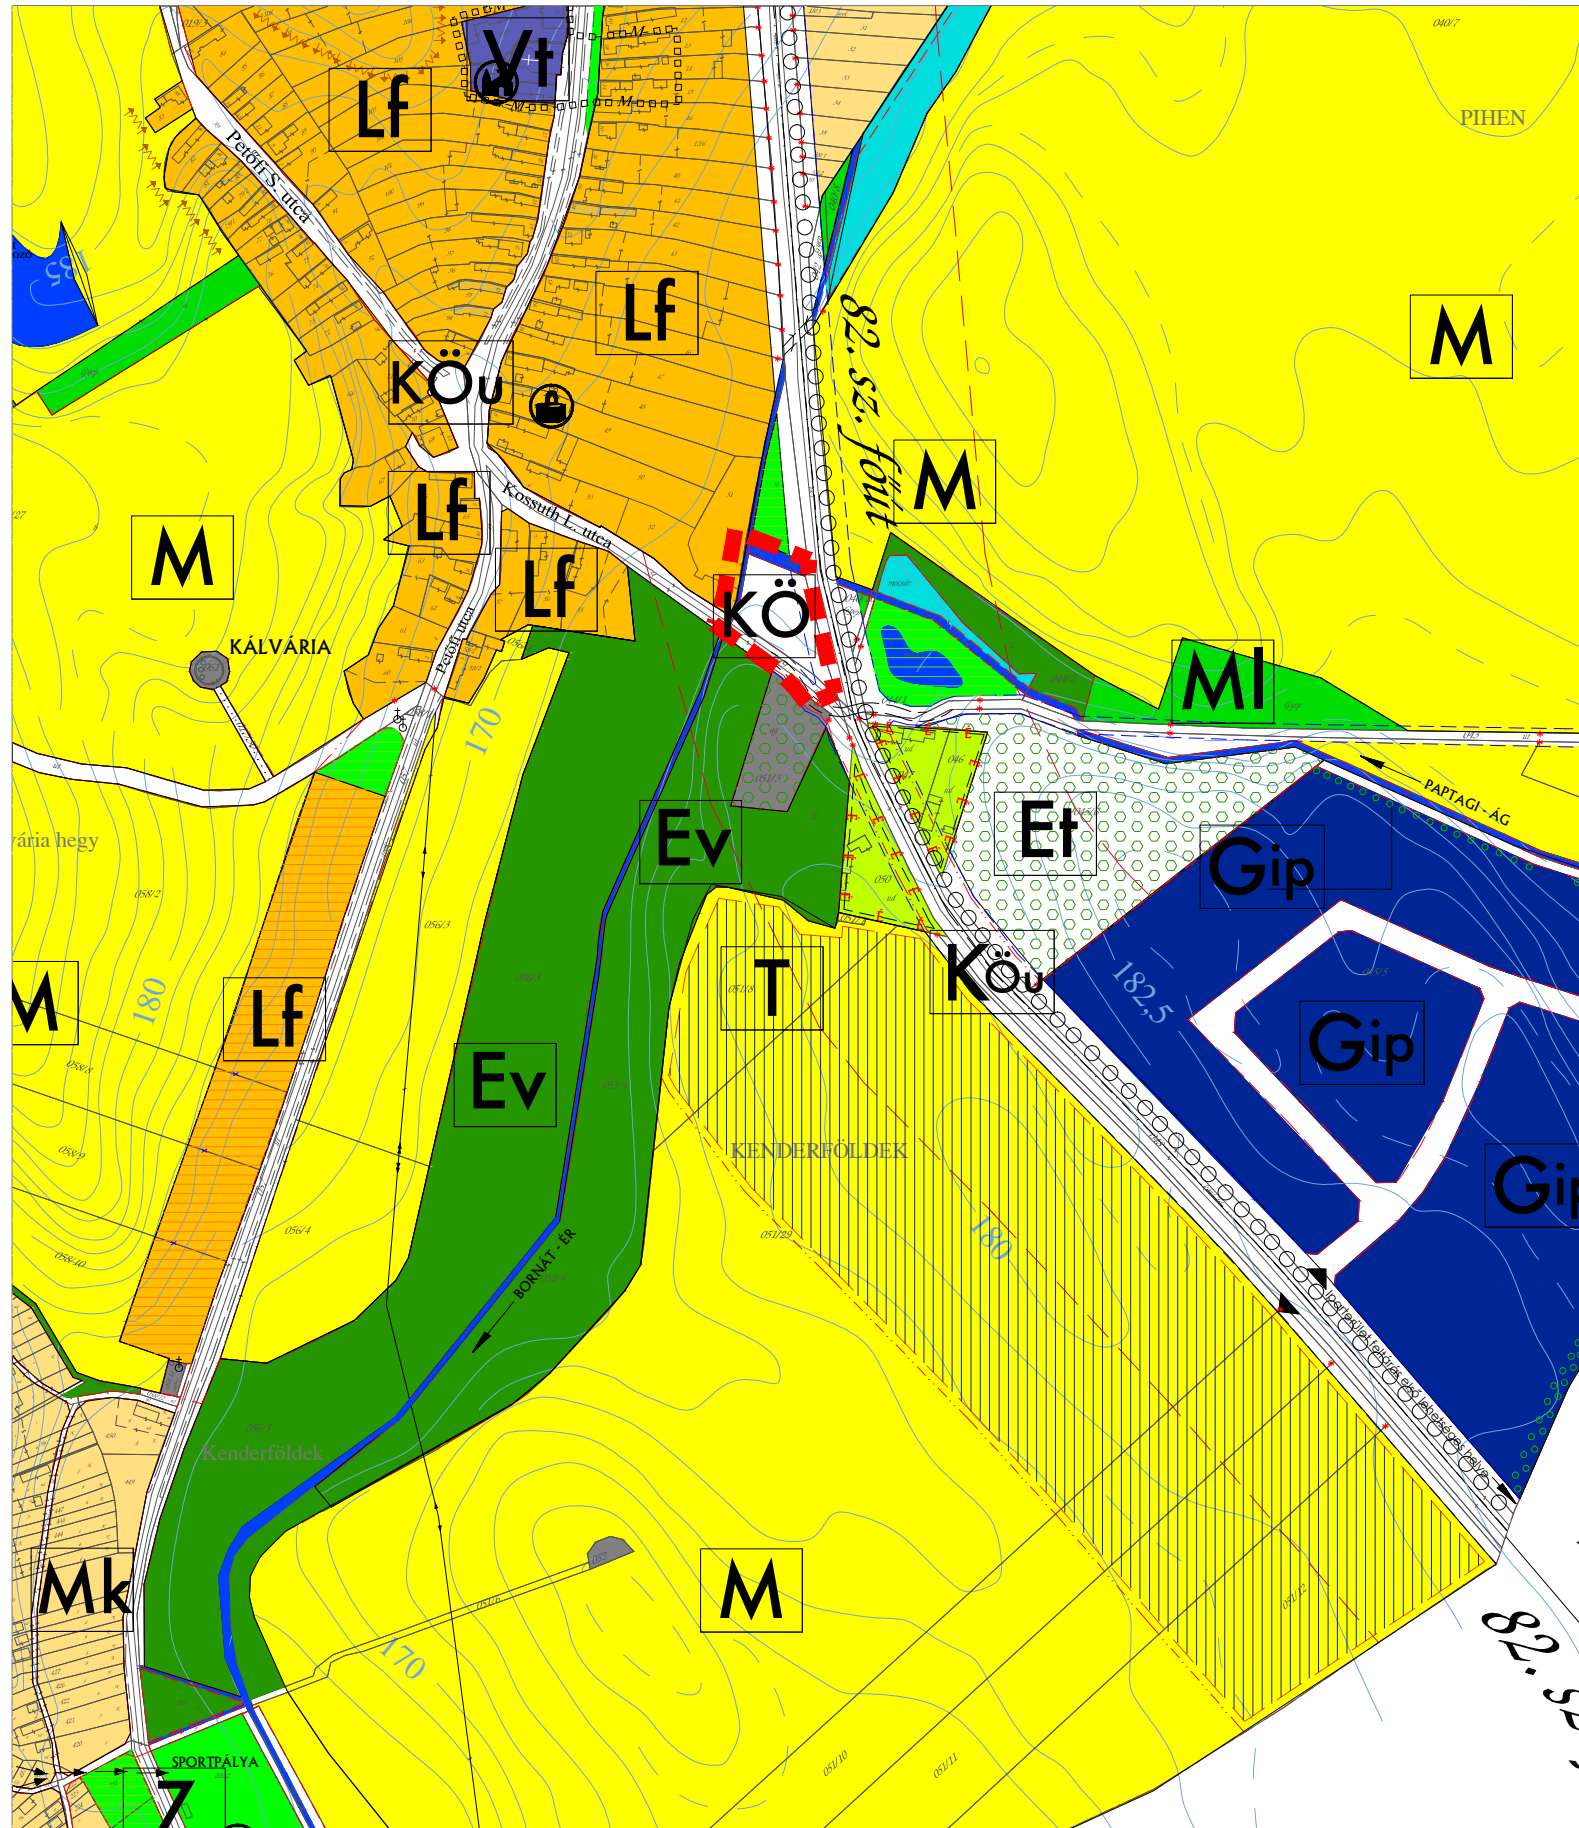

Jelmagyarázat:

Területfelhasználási módok:

MEGLÉVŐ:

Lf	FALUSIAS LAKÓTERÜLET
M	MEZŐGAZDASÁGI TERÜLET
ML	MEZŐGAZDASÁGI LEGELŐ
Mn	NÁDAS
K	KÜLÖNLEGES TERÜLETFELHASZNÁLÁS
Eg, Ev	ERDŐ TERÜLET, VÉDERDŐ
Z	KÖZPARK, ZÖLDTERÜLET
	VÍZGAZDÁLKODÁSI TERÜLET
KÖu	KÖZLEKEDÉSI TERÜLET
KÖ	KÖZMŰTERÜLET

TERVEZETT:

	A 82 SZ. FŐÚT JAVASOLT NYOMVONALKORREKCIÓJA
T	TARTALÉK TERÜLET
Gip	IPARI GAZDASÁGI TERÜLET
Et	TELEPÍTENDŐ ERDŐTERÜLET
Z	KÖZPARK, ZÖLDTERÜLET
Lf	FALUSIAS LAKÓTERÜLET

Vonalas szerkezeti elemek:

MEGLÉVŐ:

	KÖZIGAZGATÁSI HATÁR
	FÖLDHIVATALI ALAPADATOK
	BELTERÜLET HATÁRA
	ELTÉRŐ TERÜLETFELHASZNÁLÁS
	VÉDŐTÁVOLSÁGOK
	FŐÚT

TERVEZETT:

	BÉÉPÍTÉSRE SZÁNT TERÜLET HATÁRA
	SZABÁLYOZÁSI VONAL
	IRÁNYADÓ SZABÁLYOZÁSI VONAL
	HOSSZÚTÁVÚ SZABÁLYOZÁSI VONAL
	VÉDŐTÁVOLSÁGOK
E - E	ÉPÍTÉSI TILALOM
	FONTOSABB GYALOGOS UTAK
	TERVEZETT KERÉKPÁRÚT
	A 82 SZ. FŐÚT JAVASOLT NYOMVONALKORREKCIÓJA ÉS A VELE PÁRHUZAMOSAN MEGVALÓSÍTHATÓ TERÜLETFELHASZNÁLÁSOK

EGYÉB JELEK:

	TEMETŐ
	KERESKEDELEM, VENDÉGLÁTÁS
	MÓDOSULÓ TERÜLETEK

JÓVÁHAGYOTT TERVDOKUMENTÁCIÓ
JÓVÁHAGYVA BAKONYPÉTERD KÖZSÉG KÉPVISELŐ-TESTÜLETÉNEK
96/2017.(X.02.) HATÁROZATÁVAL!



Készült az állami alapadatok felhasználásával.

T.P		TALENT - PLAN Tervező, Szolgáltató és Kereskedelmi Kft. 9023 Győr, Richter J. u. 11. Tel: (96) 418-373, Fax: (96) 418-699	
MEZŐTŐ TERVEZŐ: NÉMETH GYULA vezető településrendező TT1 09/0066	MEZŐTŐ: Bakonypéterd Község Önkormányzata 9088 Bakonypéterd, Kossuth Lajos u. 62.	NYOMTATÁSI DÁTUM: 2017. október	LÉPÉK: M= 1: 5 000
TÁRSZERVEZŐ: MIKLÓSI ATTILA közlekedés vezetőtervező Tko 08-513	MEGBÍZÁS TÁRGYA: Településrendezési Eszközök Módosítása	MUNKASZÁM: 17047	TERVFAJTA: SZERKEZETI TERV
TÁRSZERVEZŐ: HALÁSZ FERENC építész-mérnök	RAJZ MEGNEVEZÉS: Településszerkezeti terv módosítás	RAJZSZÁM: É - 1/M	